



OPIS OKNA "02"

H okna (w murze)	285,0 cm
S okna (w murze)	193,0 cm
Hp parapetu	103,0 cm
Ilość sztuk.	2 szt.

okna drewniane w kolorze białym,
skrzydła otwieralno-uchylne
lewe i prawe (6+6)
szyba: TERMOFLOAT U=1,1W/m²K
dźwiękochronna 32 dB

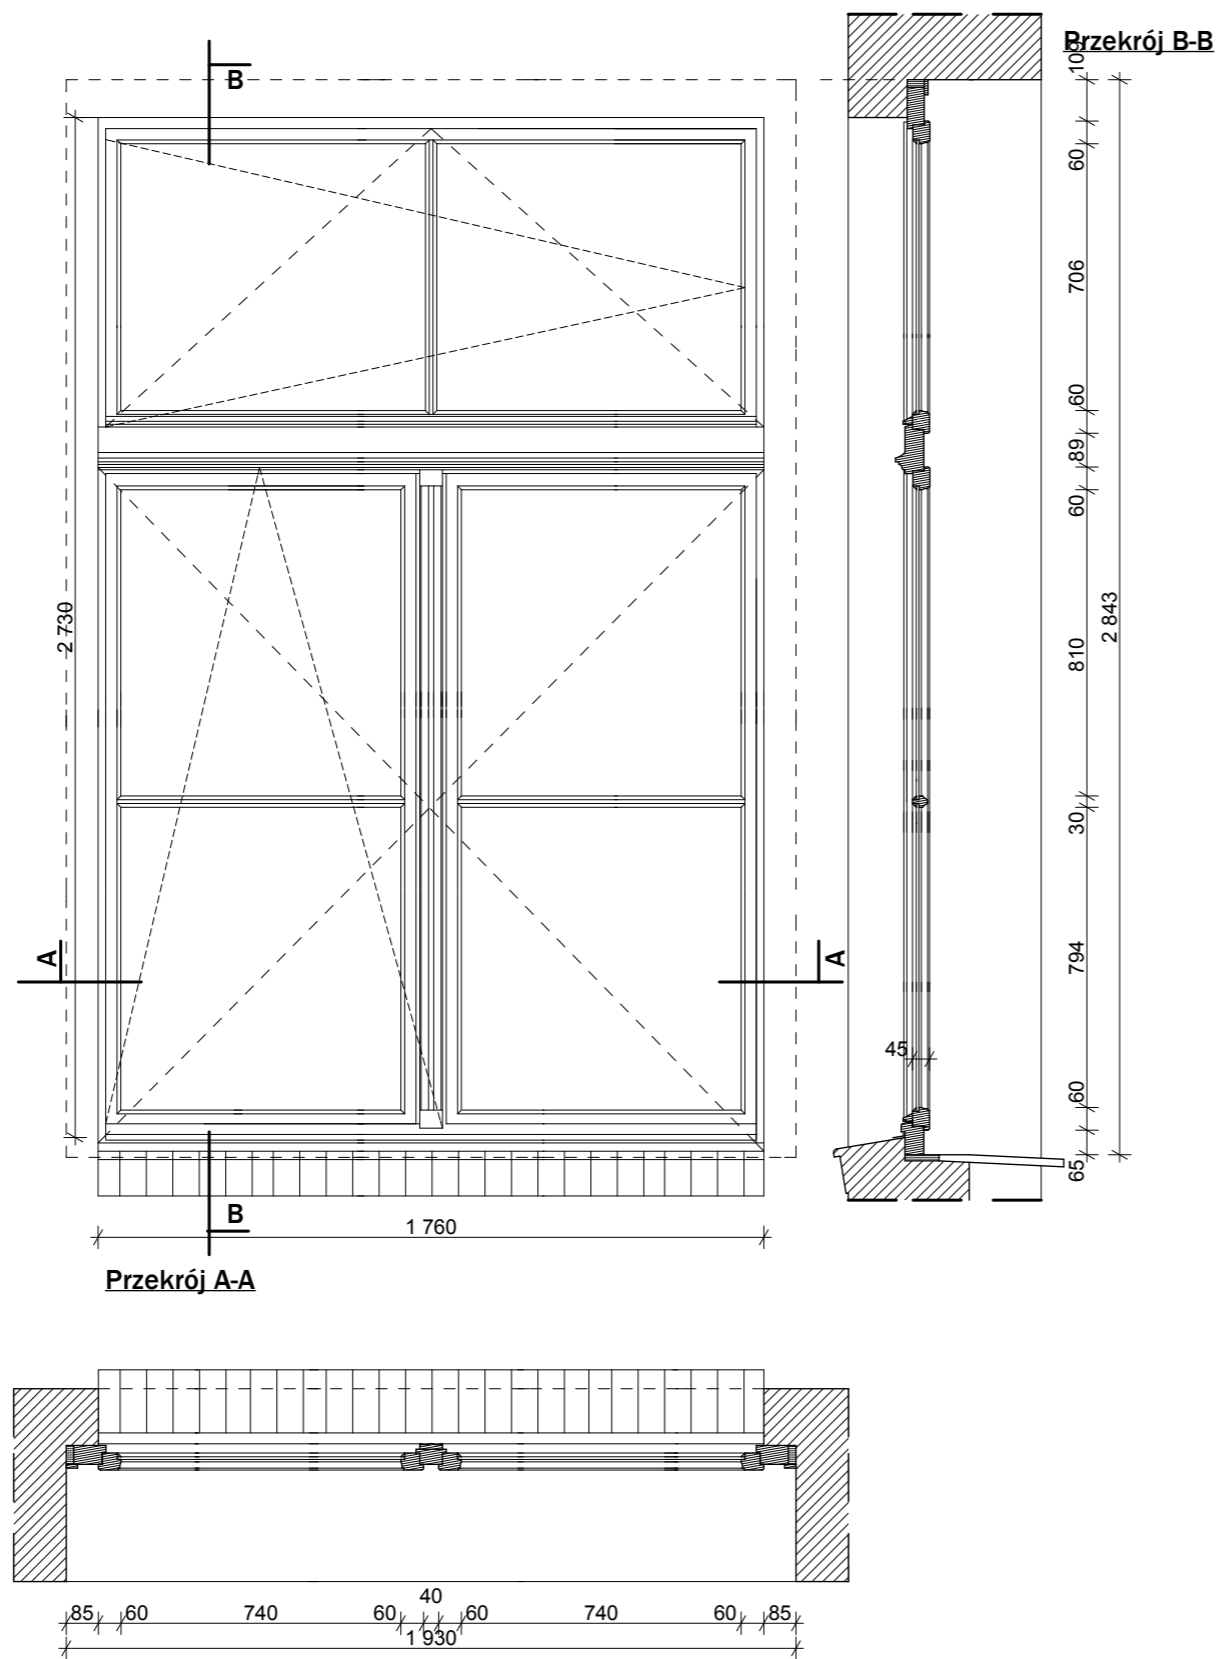

 PROJEKTOWANIE	
TEMAT: "WYMIANA STOLARKI OKIENNEJ W LICEUM NR VI"	
ADRES: ul. Jagiellońska 41 70-382 Szczecin	
INWESTOR: Liceum Ogólnokształcące nr VI im. Stefana Czarnieckiego ul. Jagiellońska 41 70-382. Szczecin	
STADIUM: PROJEKT BUDOWLANY	
RYSUNEK: OKNO "02",- projekt	
PROJEKTOWAŁ: mgr inż. arch. Krystyna Hańczuk upr. 104/Sz/90	PODPIS:
SPRAWDZIŁ: mgr inż. arch. Piotr Bujnowski upr. 71/Sz/2001	PODPIS:
OPRACOWAŁ: mgr inż. arch. Marek Piątkowski	PODPIS:
SKALA: 1:20	
DATA: 02.2019	NR RYSUNKU: 5.

UWAGA:

- wymiary okien zweryfikować na budowie
- podziały okien zweryfikować na budowie