


TYP "O1" - BIBLIOTEKA (dawne okno 09)


WIDOK OKNA OD ZEWNĄTRZ

OKNO
ISTNIEJĄCE

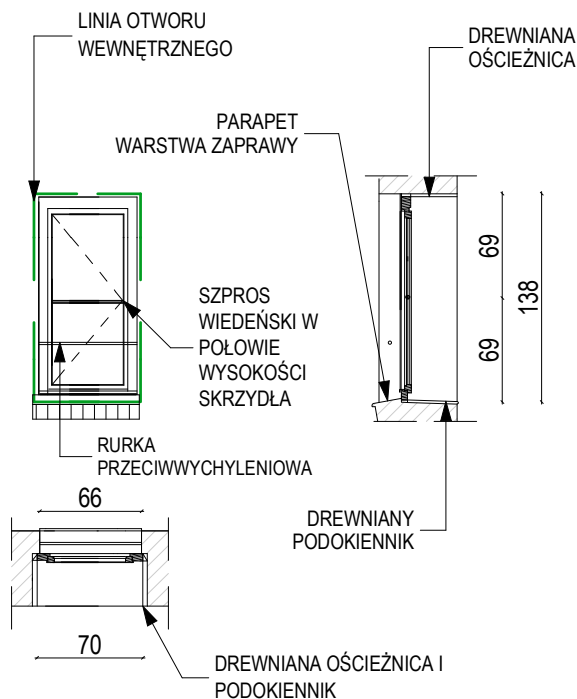

OKNO DREWNIANE
KOLOR MAŁOWANY NA BIAŁY
SZKLENIE JEDNOSZYBOWE

OKNO
PROJEKTOWANE

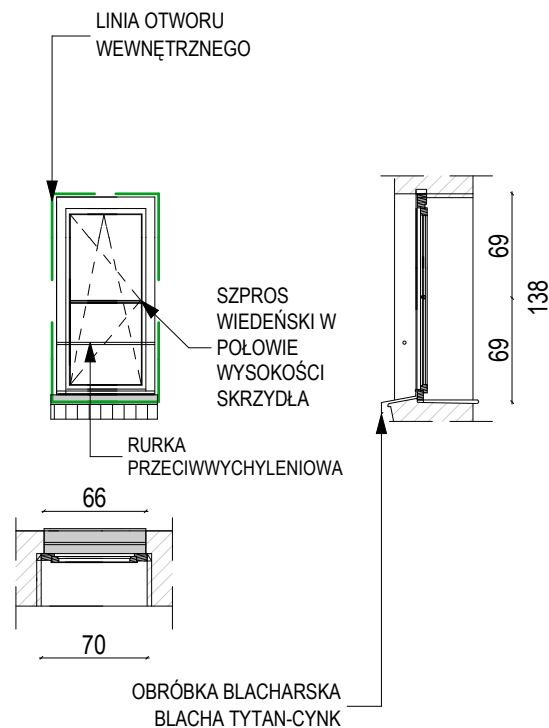

UWAGA:

SZEROKOŚĆ SŁUPKÓW DOSTOSOWAĆ DO SZEROKOŚCI DOSTĘPNEJ NA RYNKU LECZ DOBRAĆ JAK NAJWIEJSZE

OKNO DREWNIANE

- RAMY I KLAMKI W KOLORZE BIAŁYM
- SZKLENIE PODWÓJNE U min. = 1,0 (WSPÓŁCZYNNIK PRZENIKANIA CIEPŁA)
- IZOLACYJNOŚĆ AKUSTYCZNA 32 dB

- RÓŻNICE W WYMIARACH POSZCZEGÓLNYCH OTWORÓW WACHAJĄ SIE W GRANICACH 2 CM

ILOŚĆ OKIEN TYPU "O1" :

1 SZT.

UWAGA: 1. WSZYSTKIE WYMIARY SPRAWDZIĆ NA PLACU BUDOWY

jednostka projektowa:	PRACOWNIA PROJEKTOWA ANNA DĄBROWSKA ul. Żółkiewskiego 3/21, 70-345 Szczecin, tel. 604 25 98 29 / 091 8 511 289
branża: faza:	ARCHITEKTURA projekt budowlany
temat:	WYMIANA STOLARKI OKIENNEJ
lokalizacja	LICEUM OGÓLNOKSZTAŁCĄCE NR 6 Ul. Jagiellońska 41, 70-382 Szczecin
inwestor	Gmina Miasto Szczecin pl. Armii Krajowej 1, 70-456 Szczecin
PROJEKT	
projektowała: opracowała:	mgr inż. arch. ANNA A. DĄBROWSKA upr. bud. 3/ZPOIA/OKK/2011
tytuł rysunku:	KARTA OKNA - TYP "O1"
rys. nr.	01
data: LIPIEC 2019 r.	skala: 1:50