



OPIS OKNA "O1"

| | |
|------------------|----------|
| H okna (w murze) | 285,0 cm |
| S okna (w murze) | 154,0 cm |
| Hp parapetu | 103,0 cm |
| Ilość sztuk. | 10 szt. |


okna drewniane w kolorze białym, skrzydła otwieralno-uchylne lewe i prawe (6+6) szyba: TERMOFLOAT U=1,1W/m²K dźwiękochronna 32 dB

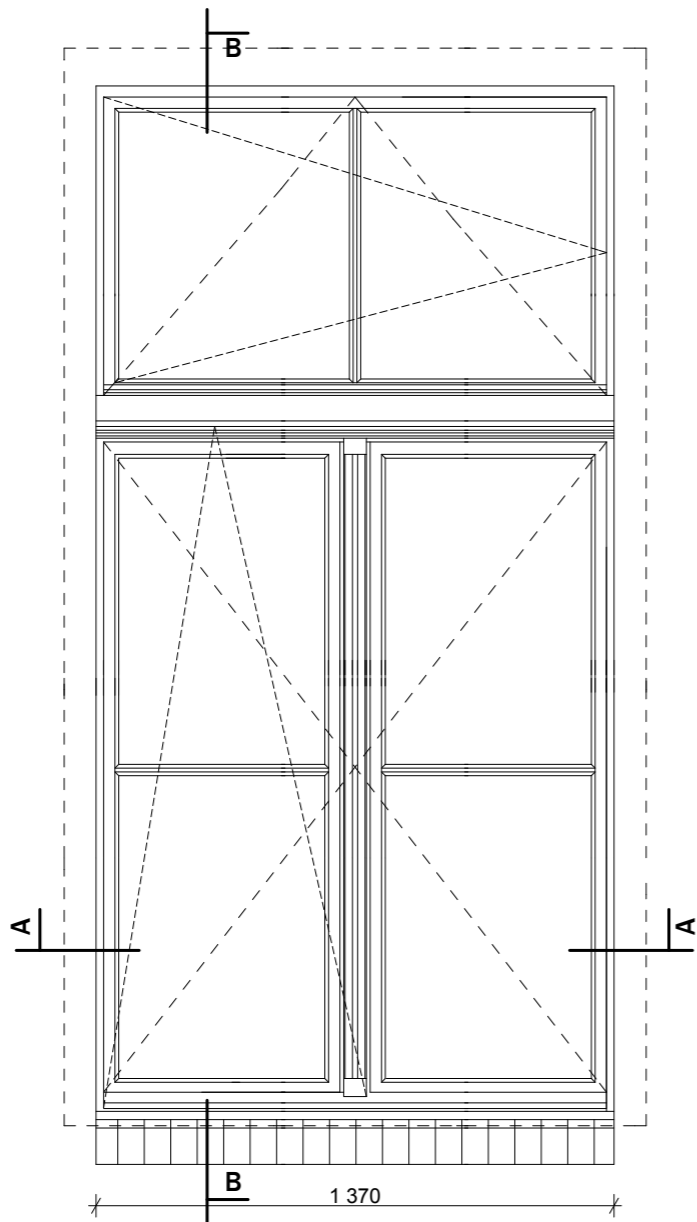


Przekrój A-A

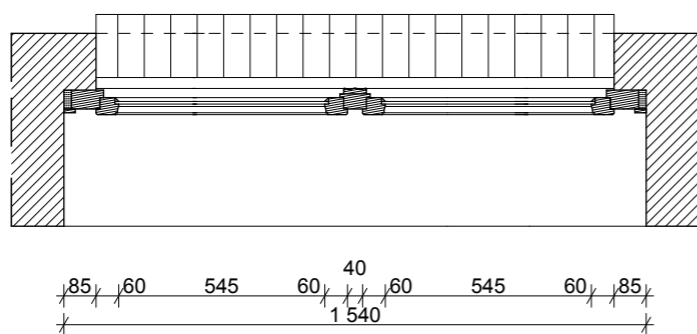

Przekrój B-B

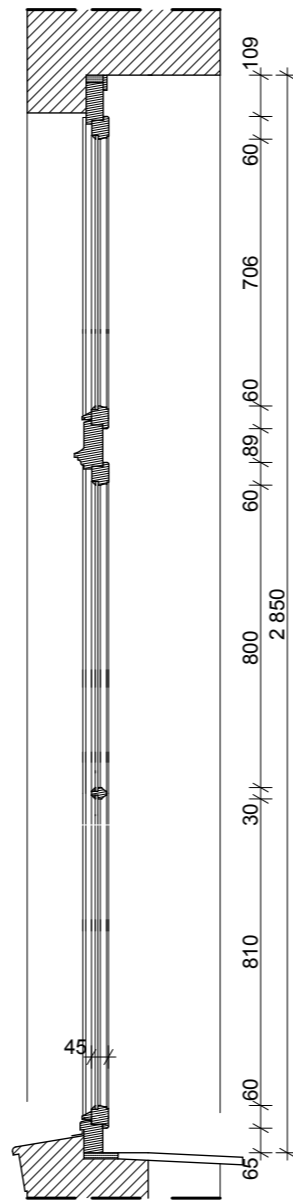

| | |
|--|--------------------------|
|  PROJEKTOWANIE | |
| TEMAT: "WYMIANA STOLARKI OKIENNEJ W LICEUM NR VI" | |
| ADRES: ul. Jagiellońska 41 70-382 Szczecin | |
| INWESTOR: Liceum Ogólnokształcące nr VI im. Stefana Czarnieckiego ul. Jagiellońska 41 70-382. Szczecin | |
| STADIUM: PROJEKT BUDOWLANY | |
| RYSUNEK: OKNO "O1",- projekt | |
| PROJEKTOWAŁ: mgr inż. arch. Krystyna Hańczuk upr. 104/Sz/90 | PODPIS: |
| SPRAWDZIŁ: mgr inż. arch. Piotr Bujnowski upr. 71/Sz/2001 | PODPIS: |
| OPRACOWAŁ: mgr inż. arch. Marek Piątkowski | PODPIS: |
| SKALA: 1:20 | |
| DATA: 02.2019 | NR RYSUNKU: 4. |

UWAGA:

- wymiary okien zweryfikować na budowie
- podziały okien zweryfikować na budowie