OPIS OKNA "O15"

H okna (w murze)	285,0 cm
S okna (w murze)	152,0 cm
Hp parapetu	103,0 cm
Ilość sztuk.	4 szt.

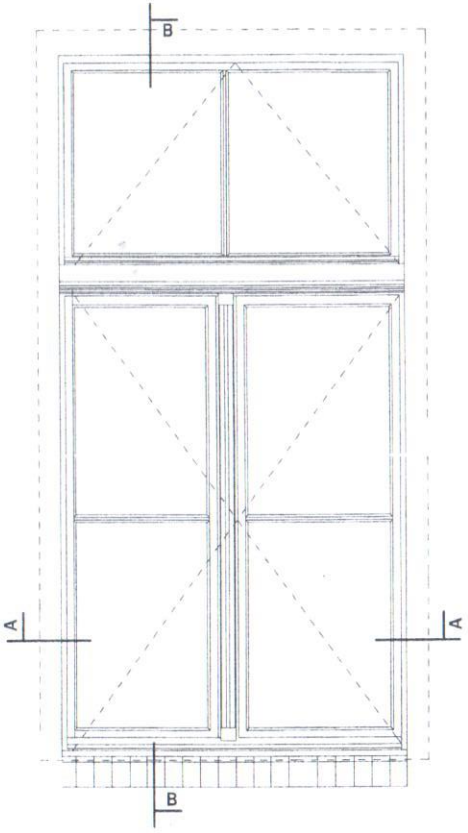

Przekrój B-B

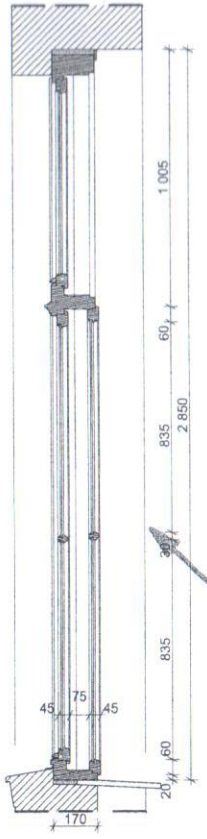

Przekrój A-A

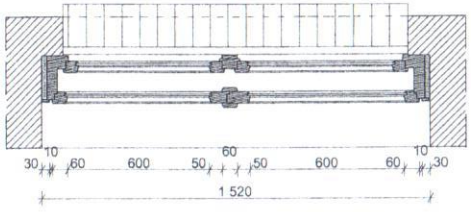

OPIS OKNA "O14"

H okna (w murze)	228,0 cm
S okna (w murze)	140,0 cm
Hp parapetu	160,0 cm
Ilość sztuk.	1 szt.

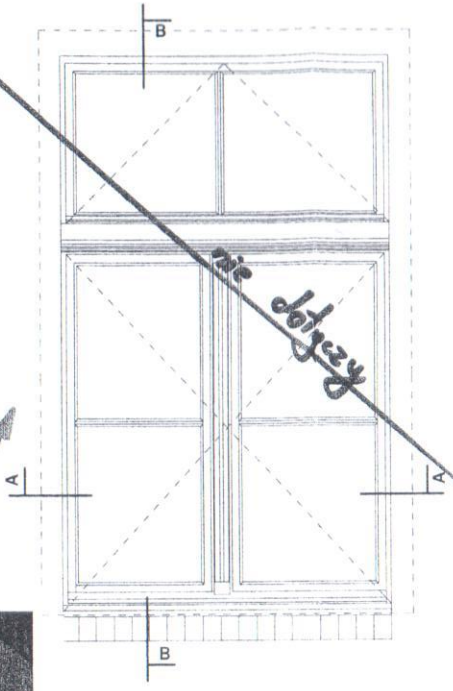

Przekrój B-B

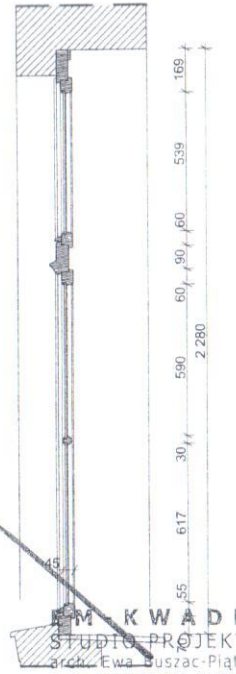

nie dotyczy

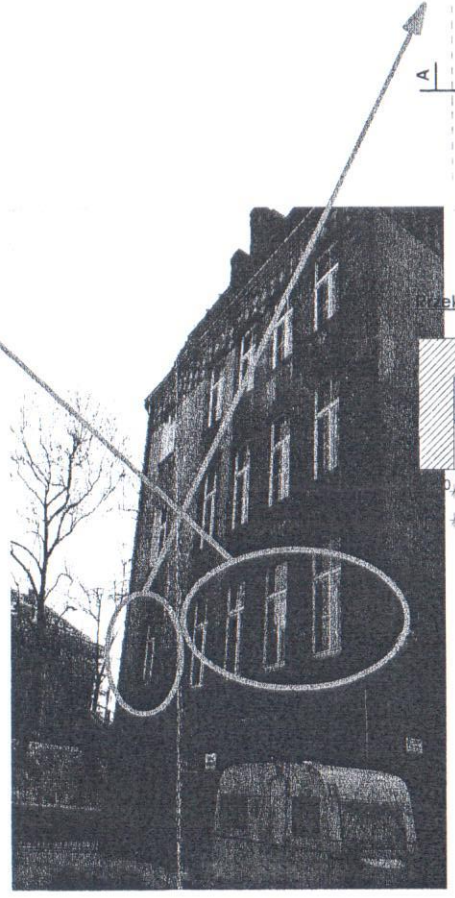

Przekrój A-A

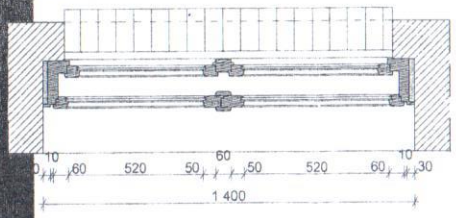

1. wymiary okien zweryfikować na budowie
2. podziały okien zweryfikować na budowie

M - KWADRAT
STUDIO PROJEKTOWE
arch. Ewa Buszac-Piątkowska
ul. Ks. Anastazji 16/?, 71-669 Szczecin
NIP 8512510671 REGON 320192233

ZA ZGODNOŚĆ
Z ORYGINAŁEM

STUDIO PROJEKTOWE

TEMAT:
"WYMIANA STOLARKI OKIENNEJ W LICEUM NR VI "

ADRES:
ul. Jagiellońska 41
70-382 Szczecin

INWESTOR:
Liceum Ogólnokształcące nr VI im. Stefana Czarneckiego ul. Jagiellońska 41 70-382. Szczecin

STADIUM:
PROJEKT BUDOWLANY

RYSUNEK:
OKNO "O14", "O15"- inwentaryzacja

PROJEKTOWAŁ: mgr inż. arch. Dariusz Ruta upr. 11/ZPOIA/OKK/2008	PODPIS:
PROJEKTOWAŁ: mgr inż. arch. Marek Piątkowski	PODPIS:
SPRAWDZIŁ: mgr inż. arch. Piotr Bujnowski upr. 71/Sz/2001	PODPIS:

SKALA: 1:20

DATA: 12.2010

NR RYSUNKU: 3.