

**em** STUDIO PROJEKTOWE  
arch. Ewa Buszac-Piątkowska

**"WYMIANA STOLARKI OKIENNEJ W LICEUM NR VI"**

ADRES: ul. Jagiellońska 41  
70-382 Szczecin

WNIOSKOP: Liceum Ogólnokształcące nr VI im. Stefana Czarnieckiego  
ul. Jagiellońska 41  
70-382, Szczecin

STADIUM: PROJEKT BUDOWLANY -aktualizacja

RYSEK: OKNO "O15" i "O16" - projekt

PROJEKTOWAL: mgr inż. arch. Krystyna Hanżuk upr. 104/Sz/90  
PROJEKTOWAL: mgr inż. arch. Ewa Buszac-Piątkowska  
BRAWADZE: mgr inż. arch. Piotr Bujnowski upr. 711/Sz/2001

DATA: 12.2016




NR PRZEKROJU: 9.

SKALA: 1:20

**OPIS OKNA "O16"**

|             |          |
|-------------|----------|
| H okna      | 277,0 cm |
| S okna      | 152,0 cm |
| Hp parapetu | 103,0 cm |
| Ilość sztuk | 8 szt.   |



okna drewniane w kolorze białym, skrzydła otwieralno-uchylne, współczynnik U<sub>s</sub> 1,1 W<sub>10K</sub> dla okna szcya dźwiękochronna 32dB, okucia anodyzowane klamki i ramy w kolorze białym

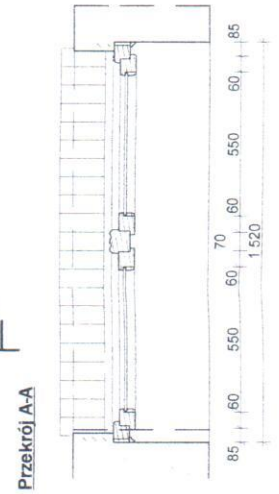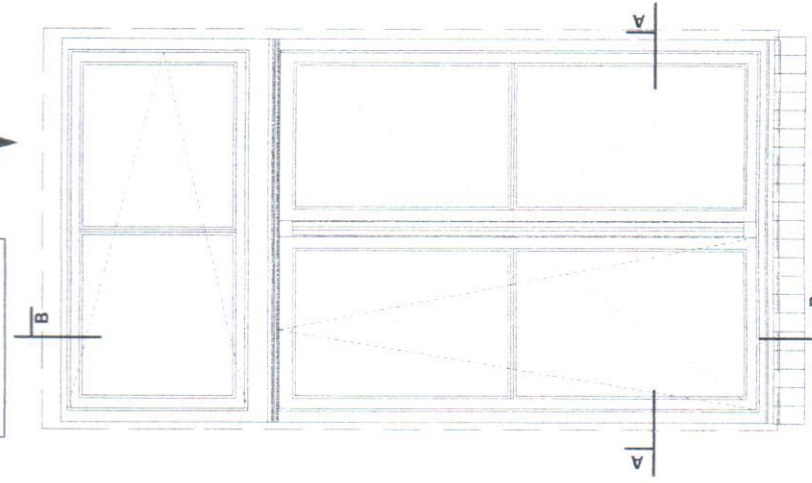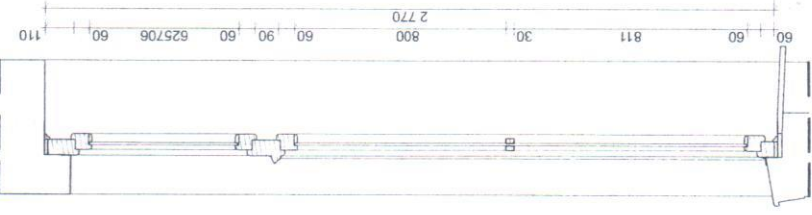

**OPIS OKNA "O15"**

|             |          |
|-------------|----------|
| H okna      | 285,0 cm |
| S okna      | 152,0 cm |
| Hp parapetu | 103,0 cm |
| Ilość sztuk | 4 szt.   |

okna drewniane w kolorze białym, skrzydła otwieralno-uchylne, współczynnik U<sub>s</sub> 1,1 W<sub>10K</sub> dla okna szcya dźwiękochronna 32dB, okucia anodyzowane klamki i ramy w kolorze białym

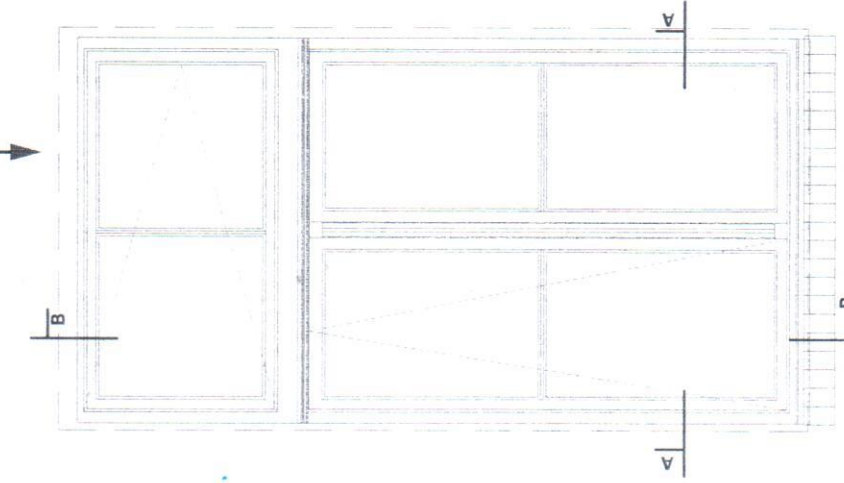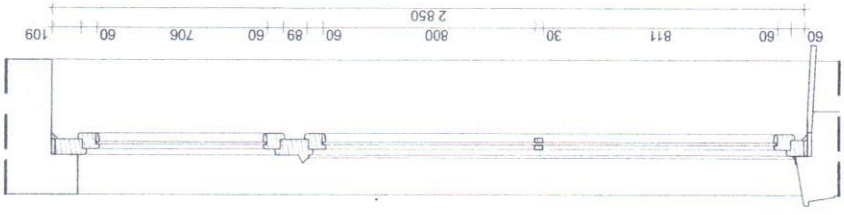

**UWAGA:**

- wymiary okien zweryfikować na budowie
- podziały okien zweryfikować na budowie
- ilość zweryfikować na budowie