

EM - KWADRAT
STUDIO PROJEKTOWE
 arch. Ewa Buszac-Piątkowska
 ul. Ks. Anasztazy 16/7, 71-669 Szczecin
 NIP 8512510671 REGON 320192233

**ZA ZGODNOŚĆ
 Z ZORYGINAŁEM**



STUDIO PROJEKTOWE	
TEMAT: "WYMIANA STOLARKI OKIENNEJ W LICEUM NR VI"	
ADRES: ul. Jagiellońska 41 70-382 Szczecin	
INWESTOR: Liceum Ogólnokształcące nr VI Im. Stefana Czarnieckiego ul. Jagiellońska 41 70-382 Szczecin	
STADIUM: PROJEKT BUDOWLANY	
RYSUJEK: OKNO "O54", "O55". inventaryzacja	
PROJEKTOWA: mgr inż. arch. Dariusz Buła ul. 11 ZŁOTAJA OKNO 2008	PROJEKTANT: <i>Dariusz Buła</i>
WYKONAŁ: mgr inż. arch. Marek Piątkowski	PROJEKTOWAŁ: <i>Marek Piątkowski</i>
SPRAWDZIŁ: mgr inż. arch. Piotr Bujnowski upr. 71/Sz/2001	PROJEKTOWAŁ: <i>Piotr Bujnowski</i>
SKALA: 1:20	
DATA: 12.2010	NR STRONY: 5.

OPIS OKNA "O55"



H okna	285,0 cm
S okna	154,0 cm
Hp parapetu	103,0 cm
liczba sztuk	12 szt.

OPIS OKNA "O54"


H okna	285,0 cm
S okna	145,0 cm
Hp parapetu	103,0 cm
liczba sztuk	8 szt.

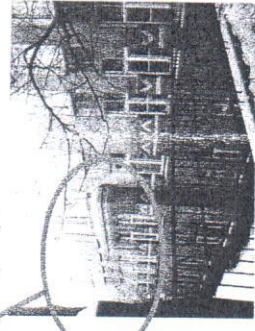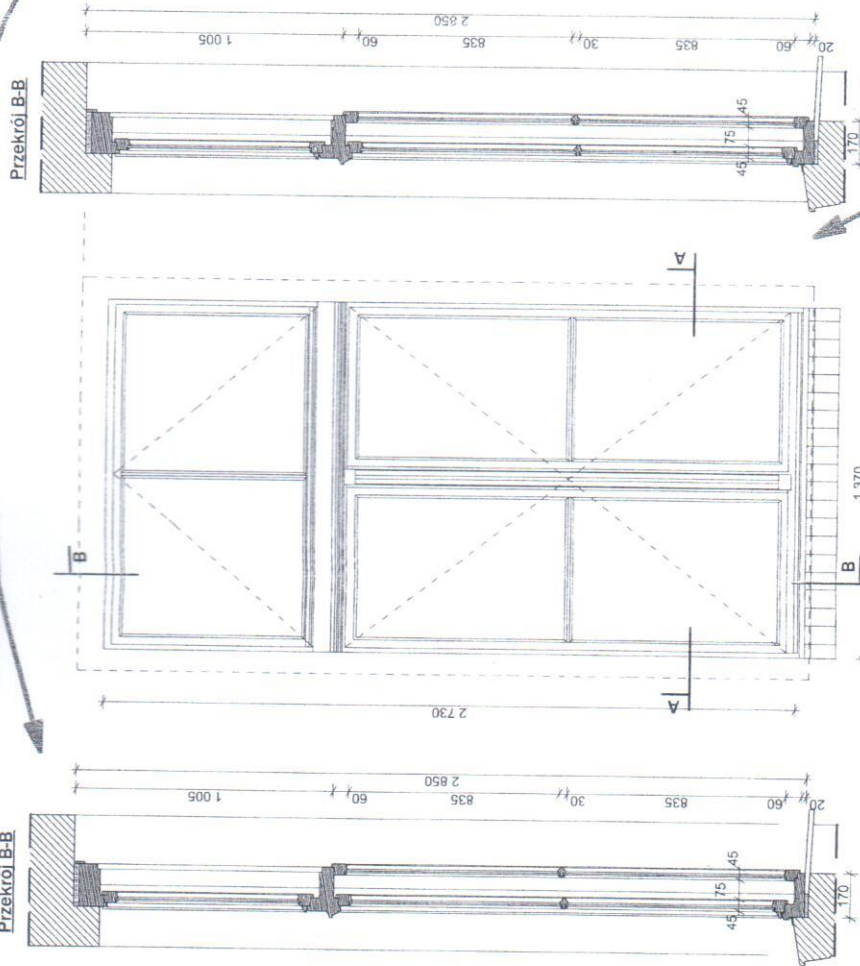

Przekrój A-A

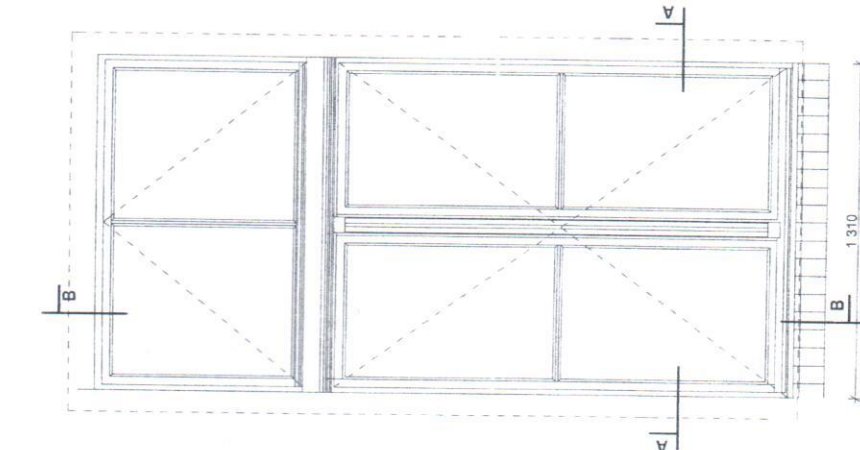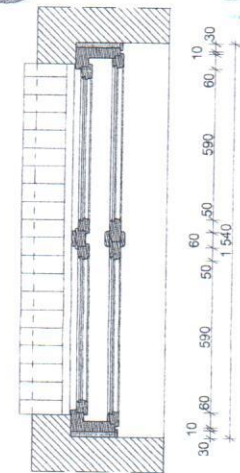

Przekrój A-A

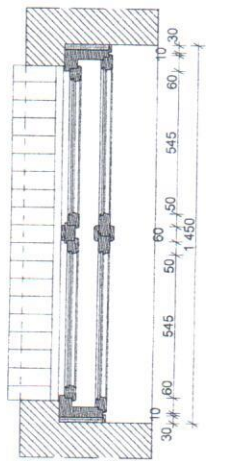

UWAGA:

- wymiary okien zweryfikować na budowie
- podziały okien zweryfikować na budowie