
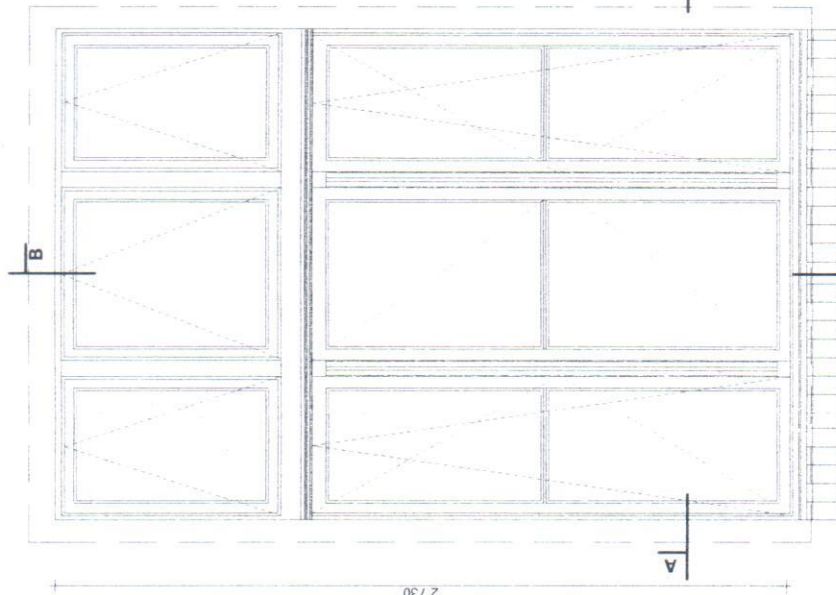


OPIS OKNA "6"


H okna	287,0 cm
S okna	203,0 cm
Hp parapetu	108,0 cm
Ilość sztuk	6 szt.
okna drewniane w kolorze białym, skrzydła operacyjno-uchylne współczynnik $U=1,1 \text{ W/m}^2\text{K}$ dla okna szyba dwiękooczona 32dB, okucia antywłamaniowe klamki i ramy w kolorze białym	

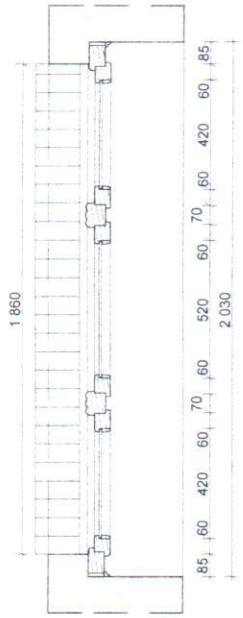


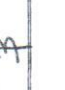


Przekrój A-A

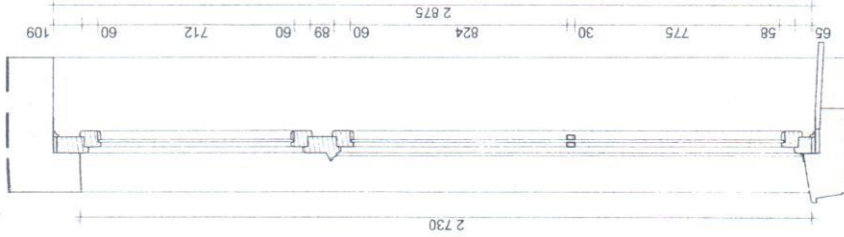

Przekrój B-B



 STUDIO PROJEKTOWE arch. Ewa Buszac-Piątkowska	
TEMAT "WYMIANA STOLARKI OKIENNEJ W LICEUM NR VI"	
ADRES ul. Jagiellońska 41 70-382 Szczecin	
NUMER OKNA Liceum Ogólnokształcące nr VI im. Stefana Czarnieckiego ul. Jagiellońska 41 70-382. Szczecin	
STADIUM PROJEKT BUDOWLANY -aktualizacja	
RYSUJEK OKNO "06"- projekt	
PROJEKTOWANIE mgr inż. arch. Kryszya Halczyk upr. 104/SZ/90	PODPIS 
PROJEKTOWANIE mgr inż. arch. Ewa Buszac-Piątkowska	PODPIS 
SPRAWDZIŁ mgr inż. arch. Piotr Bujrowski upr. 71/SZ/2001	PODPIS 
SKALA 1:20	
DATA 12.2016	STRONA 8.

UWAGA:

- wymiary okien zweryfikować na budowie
- podziały okien zweryfikować na budowie
- ilość zweryfikować na budowie